

ΕΦΗΜΕΡΙΔΑ ΤΗΣ ΚΥΒΕΡΝΗΣΕΩΣ

ΤΗΣ ΕΛΛΗΝΙΚΗΣ ΔΗΜΟΚΡΑΤΙΑΣ

23 Μαρτίου 2018 | ΤΕΥΧΟΣ ΔΕΥΤΕΡΟ | Αρ. Φύλλου **1080**

ΠΕΡΙΕΧΟΜΕΝΑ

ΑΠΟΦΑΣΕΙΣ

ΑΠΟΦΑΣΕΙΣ

Αριθμ. 4671 (1)

Νομιμοποίηση Ορειβατικού Καταφυγίου «Νάσος Τζάρτζανος» στο όρος Βαρδούσια, στη θέση «Πιτιμάλικο», της Περιφερειακής Ενότητας Φωκίδας.

ΟΙ ΥΠΟΥΡΓΟΙ ΠΕΡΙΒΑΛΛΟΝΤΟΣ ΚΑΙ ΕΝΕΡΓΕΙΑΣ - ΤΟΥΡΙΣΜΟΥ

Έχοντας υπόψη:

1. Τις διατάξεις του άρθρου 52 παρ. 12 του ν. 4280/2014 (ΦΕΚ Α' 159) «Περιβαλλοντική αναβάθμιση και ιδιωτική πολεοδόμηση - Βιώσιμη ανάπτυξη οικισμών Ρυθμίσεις δασικής νομοθεσίας και άλλες διατάξεις».

2. Τις διατάξεις του άρθρου 56 του ν. 998/1979 όπως αυτό αντικαταστάθηκε με το άρθρο 36 του ν. 4280/2014 (ΦΕΚ Α' 159) «Περιβαλλοντική αναβάθμιση και ιδιωτική πολεοδόμηση - Βιώσιμη ανάπτυξη οικισμών - Ρυθμίσεις δασικής νομοθεσίας και άλλες διατάξεις», και τροποποιήθηκε με το άρθρο 35 του ν. 4315/2014 (ΦΕΚ Α' 269) «Πράξεις εισφοράς σε γη και σε χρήμα - Ρυμοτομικές απαλλοτριώσεις και άλλες διατάξεις».

3. Τις διατάξεις του άρθρου 16 παρ. 3 του α.ν. 864/1937 (ΦΕΚ Α' 377) «Περί συστάσεως και λειτουργίας Τουριστικών ή Ταξιδιωτικών Γραφείων και περί Τουριστικών και Εκδρομικών Σωματείων», όπως αντικαταστάθηκε με το άρθρο 26 παρ. 4 του ν.δ. 3430/1955 (ΦΕΚ Α' 307) «Περί τροποποιήσεως, συμπληρώσεως και καταργήσεως διατάξεων περί Ελληνικού Οργανισμού Τουρισμού και άλλων τινών διατάξεων».

4. Τις διατάξεις του άρθρου 3 του α.ν. 771/1945 (ΦΕΚ Α' 321) περί παραχώρησης κτισμάτων στον Ορειβατικό Σύνδεσμο.

5. Τις διατάξεις του άρθρου 12 του ν. 4002/2011 (ΦΕΚ Α' 180) περί σύστασης Ειδικής Υπηρεσίας Προώθησης και Αδειοδότησης Τουριστικών Επενδύσεων στον Ελληνικό Οργανισμό Τουρισμού, όπως συμπληρώθηκε με το άρθρο 148 του ν. 4070/2012 (ΦΕΚ Α' 82), περί Ειδικής Υπηρεσίας Προώθησης και Αδειοδότησης Τουριστικών Επενδύσεων στον ΕΟΤ και με το άρθρο 14 του ν. 4179/2013 (ΦΕΚ Α' 175) περί μεταφοράς της Ειδικής Υπηρεσίας του ΕΟΤ του άρθρου 12 του ν. 4002/2011 στο Υπουργείο Τουρισμού.

6. Τις διατάξεις του άρθρου 1 παρ. 3 περ. ηη του ν. 4276/2014 (ΦΕΚ Α' 155) περί ορισμού των ορειβατικών καταφυγίων ως εγκαταστάσεις ειδικής τουριστικής υποδομής.

7. Τις διατάξεις του άρθρου 26 παρ. 1 του ν.δ. 3430/1955 (ΦΕΚ Α' 307) «Περί τροποποιήσεως, συμπληρώσεως και καταργήσεως διατάξεων περί Ελληνικού Οργανισμού Τουρισμού και άλλων τινών διατάξεων».

8. Τις διατάξεις του άρθρου 90 του «Κώδικα Νομοθεσίας για την Κυβέρνηση και κυβερνητικά όργανα» που κυρώθηκε με το άρθρο 1 του π.δ. 63/2005 (ΦΕΚ Α' 98).

9. Τις διατάξεις του άρθρου 4 του π.δ. 70/2015 (ΦΕΚ Α΄ 114) περί ανασύστασης και μετονομασίας Υπουργείων, με το οποίο το Υπουργείο Παραγωγικής Ανασυγκρότησης, Περιβάλλοντος και Ενέργειας μετονομάζεται σε Υπουργείο Περιβάλλοντος και Ενέργειας.

10. Τις διατάξεις του άρθρου 2 του π.δ. 123/2016 (ΦΕΚ Α' 208) περί ανασύστασης και μετονομασίας Υπουργείων, με το οποίο ανασυνιστάται το Υπουργείο Τουρισμού.

11. Τις διατάξεις του π.δ. 125/2016 (ΦΕΚ Α' 210) «Διορισμός Υπουργών, Αναπληρωτών Υπουργών και Υφυπουργών».

12. Τις διατάξεις του π.δ. 127/2017 (ΦΕΚ Α' 157) «Οργανισμός Υπουργείου Τουρισμού».

13. Τις διατάξεις του π.δ. 132/2017 (ΦΕΚ Α' 160) «Οργανισμός Υπουργείου Περιβάλλοντος και Ενέργειας».

14. Την υπ' αριθμ. Υ198/16.11.2016 απόφαση του Πρωθυπουργού (ΦΕΚ Β' 3722) «Ανάθεση αρμοδιοτήτων στον Αναπληρωτή Υπουργό Περιβάλλοντος και Ενέργειας, Σωκράτη Φάμελλο».

15. Την υπ' αριθμ. 2868/18.02.2004 (ΦΕΚ Β' 398) κοινή απόφαση των Υπουργών Ανάπτυξης και Γεωργίας «Κανονισμός Ορειβατικών Καταφυγίων», όπως τροποποιήθηκε με το άρθρο πρώτο παρ. ΣΤ υποπαρ. ΣΤ 15 περ. 5 του ν. 4254/2014 (ΦΕΚ Α' 85).

16. Την υπ' αριθμ. 23948/20.11.2015 (ΦΕΚ Β' 2570) κοινή απόφαση των Αναπληρωτών Υπουργών Οικονο-

μίας, Ανάπτυξης και Τουρισμού και Περιβάλλοντος και Ενέργειας «Καθορισμός προδιαγραφών ορειβατικών καταφυγίων και διαδικασία χορήγηση«Ειδικού Σήματος Λειτουργίας».

17. Την υπ’ αριθμ. 215/2016 (α.π. Υπουργείου Οικονομίας Ανάπτυξης και Τουρισμού 41382/8-3-2016) αίτηση της Ελληνικής Ομοσπονδίας Ορειβασίας Αναρρίχησης (ΕΟΟΑ), με την οποία αιτείται τη νομιμοποίηση του Ορειβατικού Καταφυγίου, με την έκδοση της προβλεπόμενης κοινής υπουργικής απόφασης.

18. Την υπ’ αριθμ. 511120/26-11-2008 διαπιστωτική πράξη του ΕΟΤ.

19. Το υπ’ αριθμ. 3313/98/27-1-2000 παραχωρητήριο Δασαρχείου Άμφισσας 3 στρεμμάτων στην ΕΟΟΑ (οριστικός τίτλος τελείας και πλήρους ιδιοκτησίας).

20. Το υπ’ αριθμ. 373/20-6-2000 Πιστοποιητικό Μεταγραφής Υποθηκοφυλακείου Δωριέων, τόμος 92 αριθμός 296.

21. Την υπ’ αριθμ. 1456/18-10-1994 απόφαση νομάρχη Φωκίδας έγκρισης επέκτασης του υπάρχοντος καταφυγίου σε δημόσια δασική έκταση εμβαδού 4 στρεμμάτων.

22. Το υπ’ αριθμ. 1949/128786/20-9-2017 έγγραφο του Δασαρχείου Άμφισσας.

23. Το γεγονός ότι από τις διατάξεις της παρούσας απόφασης δεν προκαλείται δαπάνη σε βάρος του κρατικού προϋπολογισμού, αποφασίζουμε:

Τη νομιμοποίηση του υφιστάμενου ορειβατικού καταφυγίου «Νάσος Τζάρτζανος» της Ελληνικής Ομοσπονδίας Ορειβασίας - Αναρρίχησης (Ε.Ο.Ο.Α), με σκοπό να εξυπηρετεί την πεζοπορία, την ορειβασία, την αναρρίχηση και γενικά τις δραστηριότητες ορεινού τουρισμού. Το ορειβατικό καταφύγιο βρίσκεται σε δασική έκταση και εντός των ορίων Περιφερείας Δ.Δ. Αθανασίου Διάκου, εμβαδού 3.000,01 τ.μ., σε υψόμετρο 1750 μέτρων, στη θέση «Πιτιμάλικο» του όρους Βαρδούσια της Περιφερειακής Ενότητας Φωκίδας. Αποτυπώνεται και περιγράφεται στο από Νοεμβρίου 2016 τοπογραφικό διάγραμμα, κλίμακας 1:200, του Πολιτικού Μηχανικού Αλέξανδρου Σδουκόπουλου, με συντεταγμένες κορυφών βασιζόμενες στο Εθνικό Γεωδαιτικό Σύστημα Αναφοράς ΕΓΣΑ 1987 και στοιχεία περιμέτρου (Α, Β, Γ, Δ, Ε, Ζ, Η, Θ, Ι, Κ, Α), το οποίο αντικατέστησε το από Ιούνιος 1994 τοπογραφικό διάγραμμα του Αγρον. Τοπογράφου Μηχανικού Ν. Ε. Τουτουντζή και το οποίο ελέγχθηκε και θεωρήθηκε από το Δασάρχη Άμφισσας με ημερομηνία 20-9-2017 και συμπληρώθηκε από τον Προϊστάμενο του Τμήματος Επιτρεπτών Επεμβάσεων στα Δασικά Εδάφη Πάρκων και Αλσών της Διεύθυνσης Προστασίας Δασών του Υπουργείου Περιβάλλοντος και Ενέργειας και το οποίο προσαρτάται στην παρούσα.

Η συνολική έκταση των 3.000,01 τ.μ. είναι δημόσια δασική και περιήλθε με επ’ αόριστον παραχώρηση στην Ε.Ο.Ο.Α. κατά πλήρη κυριότητα, βάσει του 19 σχετικού.

Το ορειβατικό καταφύγιο είναι δυναμικότητας 50 κλινών. Οι κτιριακές εγκαταστάσεις αυτού συνιστούν κτίσμα 2 ορόφων, συνολικής δομημένης επιφάνειας 588 τμ αποτελούμενο από υπόγειο εμβαδού 183 τμ, ισόγειο εμβαδού 269 τμ και πατάρι εμβαδού 136 τμ.

Η πρόσβαση σ’ αυτό γίνεται από δασική οδό, Αθανάσιος Διάκος Δήμου Καλλιέων Προφ. Ηλίας, Σταυρός - Πιτιμάλικο και από ορειβατικά μονοπάτια ως εξής: Ε4 Αρτοτίνα-Αθανάσιος Διάκος, τοπικό μονοπάτι Αθανάσιος Διάκος- Προφ. Ηλίας- Σταυρός - Πιτιμάλικο.

Η νομιμοποίηση του εν λόγω ορειβατικού καταφυγίου δίνεται με τους κάτωθι όρους και προϋποθέσεις:

- Ο δικαιούχος φέρει την ευθύνη για κάθε πιθανή ζημία σε τρίτους και θα αναλάβει την υποχρέωση λήψης όλων των απαραίτητων μέτρων αντιπυρικής προστασίας της περιβάλλουσας βλάστησης και των εγκαταστάσεων βάσει έγγραφων οδηγιών της Δασικής και Πυροσβεστικής Υπηρεσίας.

- Απαγορεύεται οποιαδήποτε επέμβαση στη γύρω έκταση, πλην των καθορισμένων για την επέμβαση θέσεων.

- Δεν επιτρέπεται περαιτέρω απώλεια της δασικής βλάστησης πέραν της μέχρι σήμερα πραγματοποιημένης. Εάν κάτι τέτοιο απαιτηθεί πρέπει να εγκριθεί από τη δασική υπηρεσία.

- Για κάθε επιπλέον πρόσκαιρη ή μόνιμη κατασκευή που πρόκειται να δημιουργηθεί απαιτείται προηγούμενη έγκριση της δασικής υπηρεσίας για τις εκτάσεις που προστατεύονται από τις διατάξεις της Δασικής Νομοθεσίας.

- Απαγορεύεται η μεταβολή ή διεύρυνση της χρήσης της έκτασης πέραν του συγκεκριμένου σκοπού.

- Θα υπάρξει πρόβλεψη λήψης όλων των απαραίτητων μέτρων προστασίας των εργαζομένων ή των τυχόν επισκεπτών του δασικού χώρου. Απαιτείται επ’ αυτού όπως τοποθετηθούν καλαίσθητες πινακίδες προειδοποίησης πιθανών κινδύνων που διατρέχουν οι παραπάνω.

- Η παρούσα απόφαση χορηγείται για όσο διάστημα ισχύει η δραστηριότητα. Σε περίπτωση που δεν εκπληρωθεί ή εκλείψει ή οποτεδήποτε ήθελε μεταβληθεί ο σκοπός για τον οποίο δίνεται η έγκριση αυτή και δεν τηρηθούν οι προαναφερόμενοι όροι, η έκταση θα επανέλθει χωρίς άλλες διατυπώσεις ως δασικού χαρακτήρα έκταση στην εποπτεία της Δασικής Αρχής, για να τη διαχειριστεί κατά τις διατάξεις της Δασικής Νομοθεσίας, και η απόφαση παύει να ισχύει.

- Η παρούσα απόφαση χορηγείται υπέρ του προσώπου που εγκρίθηκε και ισχύει αυστηρά γι’ αυτόν. Τυχόν αλλαγή του δικαιούχου που θα απαιτηθεί, θα πραγματοποιηθεί με τροποποίηση της παρούσας μόνο ως προς το πρόσωπο ή τον φορέα, χωρίς αλλαγή των λοιπών όρων της επέμβασης. Η μίσθωση του ορειβατικού καταφυγίου σε τρίτον από το δικαιούχο δε συνιστά αλλαγή του προσώπου στο οποίο απευθύνεται η απόφαση.

- Η νομιμοποίηση αυτή δεν συνεπάγεται μεταβολή του δασικού χαρακτήρα της έκτασης, διαρκεί όσο εκπληρώνεται ο σκοπός για τον οποίο δίνεται.

- Σε περίπτωση που για οποιοδήποτε λόγο παύσει η δραστηριότητα, ο δικαιούχος οφείλει να απομακρύνει τις εγκαταστάσεις που κατασκεύασε εντός της έκτασης και να αποκαταστήσει το χώρο επέμβασης, σύμφωνα με τις υποδείξεις της δασικής υπηρεσίας. Εάν αυτό δεν τηρηθεί, θα εφαρμοστούν οι κυρώσεις του άρθρου 71 του ν. 998/1979 ως ισχύει, τηρουμένων του λοιπού των προϋποθέσεων της παραγράφου 12 άρθρου 45 ν. 998/1979 ως ισχύει και η έκταση επανέρχεται στο καθεστώς που ίσχυε πριν από την αλλαγή της χρήσης της.

- Η απόφαση αυτή δεν απαλλάσσει τον δικαιούχο από την εξασφάλιση τυχόν άλλων προβλεπόμενων εγκρίσεων ή αδειών.

- Η παρούσα επέχει θέση οικοδομικής άδειας και έγκρισης επέμβασης του άρθρου 45 του ν. 998/1979 ως ισχύει.

- Για την έκδοση της παρούσας, σύμφωνα με το άρθρο 52 παρ. 12 του ν. 4280/2014 (ΦΕΚ Α’ 159) δεν απαιτούνται, υπαγωγή σε ΠΠΔ και καταβολή ανταλλάγματος χρήσης.

- Η εγκατάσταση στην έκταση θα πραγματοποιηθεί με πρωτόκολλο εγκατάστασης, το οποίο θα συντάξει το Δασαρχείο, ως αρμόδια δασική υπηρεσία της οικείας Αποκεντρωμένης Διοίκησης και αντίγραφο του πρέπει να αποσταλεί στη Διεύθυνση Προστασίας Δασών του Υπουργείου Περιβάλλοντος και Ενέργειας και στο Υπουργείο Τουρισμού. Οι θέσεις επέμβασης είναι συγκεκριμένες και αυστηρά προσδιορισμένες στο έδαφος διά του πρωτοκόλλου εγκατάστασης που θα συνταχθεί, δύναται δε να τροποποιηθούν μετά από εισήγηση της αρμόδιας δασικής αρχής, αν προκύψουν σοβαρά ζητήματα προστασίας του φυσικού περιβάλλοντος.

- Η παρακολούθηση και εφαρμογή των ανωτέρω ανατίθεται στο Δασαρχείο Λιδορικίου.

- Ο δικαιούχος με την εγκατάσταση του στην έκταση, αποδέχεται πλήρως τους σχετικούς όρους της παρούσας απόφασης, ενώ η μη συμμόρφωση του στους τεθέντες όρους συνεπάγεται υποχρεωτικά την ανάκλησή της, με τις προκύπτουσες από την Δασική Νομοθεσία συνέπειες.

- Το Δημόσιο δεν φέρει καμία ευθύνη για τυχόν εκνίκηση εκ μέρους τρίτων της έκτασης, επί της οποίας εγκρίθηκε η νομιμοποίηση.

ΕΘΝΙΚΟ ΤΥΠΟΓΡΑΦΕΙΟ
Για τεχνικούς λόγους στο σχεδιάγραμμα, από το ηλεκτρονικό αρχείο, έγινε σμίκρυνση κατά ποσοστό 38%

ΕΜΒΑΔΟΝ ΓΕΩΤΕΜΑΧΙΟΥ : Α,Β,Γ,Δ,Ε,Ζ,Η,Θ,Ι,Κ,Α. 3000,01 τ. μ.
ΠΑΡΑΤΗΡΗΣΕΙΣ:
1. Το διάγραμμα είναι ενταγμένο στο κρατικό σύστημα συντεταγμένων ΕΣΓΑ ’87
2. Οι διαστάσεις και το εμβαδόν υπολογίσθηκαν αναλυτικά από τις συν/νες των κορυφών
3. Η εξάρτηση από το ΕΣΓΑ ’87 πραγματοποιήθηκε με σύστημα GPS και κάνοντας χρήση του Ελληνικού Συστήματος εντοπισμού



Ε1

ΕΜΒΑΔΟΜΕΤΡΗΣΗ ΓΗΠΕΔΟΥ

Με τη βοήθεια των ορθογωνικών συντεταγμένων των κορυφών του

ΣΗΜΕΙΟ	X	Y	ΜΗΚΟΣ
Α	337432.33	4283984.08	16.20
Β	337448.53	4283984.46	34.01
Γ	337477.90	4284001.60	17.40
Δ	337488.20	4284015.62	21.49
Ε	337496.98	4284035.24	13.20
Ζ	337499.66	4284048.17	4.23
Η	337499.04	4284052.35	47.49
Θ	337451.59	4284054.37	15.94
Ι	337451.37	4284038.43	24.20
Κ	337437.84	4284018.36	34.72
Α	337432.33	4283984.08	

Ε=1/2 Σ(Χι + Χι+1)(Ψι − Ψι+1)

Ε= 3000.01 μ2



Ε2

ΕΜΒΑΔΟΜΕΤΡΗΣΗ ΚΑΤΑΦΥΓΙΟΥ

Με τη βοήθεια των ορθογωνικών συντεταγμένων των κορυφών του

ΣΗΜΕΙΟ	X	Y	ΜΗΚΟΣ
1	337458.54	4284016.50	9.25
2	337467.79	4284016.51	12.48
3	337467.79	4284028.99	0.60
4	337467.19	4284028.99	10.76
5	337467.19	4284039.75	9.05
6	337458.14	4284039.75	0.45
7	337458.14	4284039.30	2.85
8	337455.28	4284039.30	3.85
9	337455.28	4284035.45	2.40
10	337457.68	4284035.45	3.80
11	337457.68	4284031.65	4.25
12	337453.43	4284031.65	4.30
13	337453.43	4284027.35	1.95
14	337451.48	4284027.35	3.00
15	337451.48	4284024.35	6.15
16	337457.63	4284024.35	1.00
17	337457.63	4284023.35	0.90
18	337458.53	4284023.35	6.85
1	337458.54	4284016.50	

Ε=1/2 Σ(Χι + Χι+1)(Ψι − Ψι+1)

Ε ΙΣΟΓΕΙΟΥ = 268,46 μ2



Ε3


Στοιχεία Παραχώρησης
Υπ αριθμό πρωτ. 3313/98 της αριθμού 1/27-01-2000 Οριστικός τίτλος της Περιφέρειας Στερεάς Ελλάδος Δ/νση Δασών Ν. Φωκίδας Δασαρχείο Αμφισσας.
Η τοποθέτηση των συντεταγμένων των σημείων του γηπέδου στο παρών τοπογραφικό διάγραμμα έγινε σε εφαρμογή του διαγράμματος που συνοδεύει τους τίτλους παραχώρησης αφού πρώτα ψηφιοποιήθηκε και έγινε βελτιστοποίηση της τοποθέτησης του στο υπόβαθρο της αποτύπωσης.

4284069.45
4284049.45
4284029.45
4284009.45
4283989.45
4283969.45
337418.36


Δασικού χαρακτήρα Έκταση
Χορτολιβαδική και βραχώδης

34.72

Α

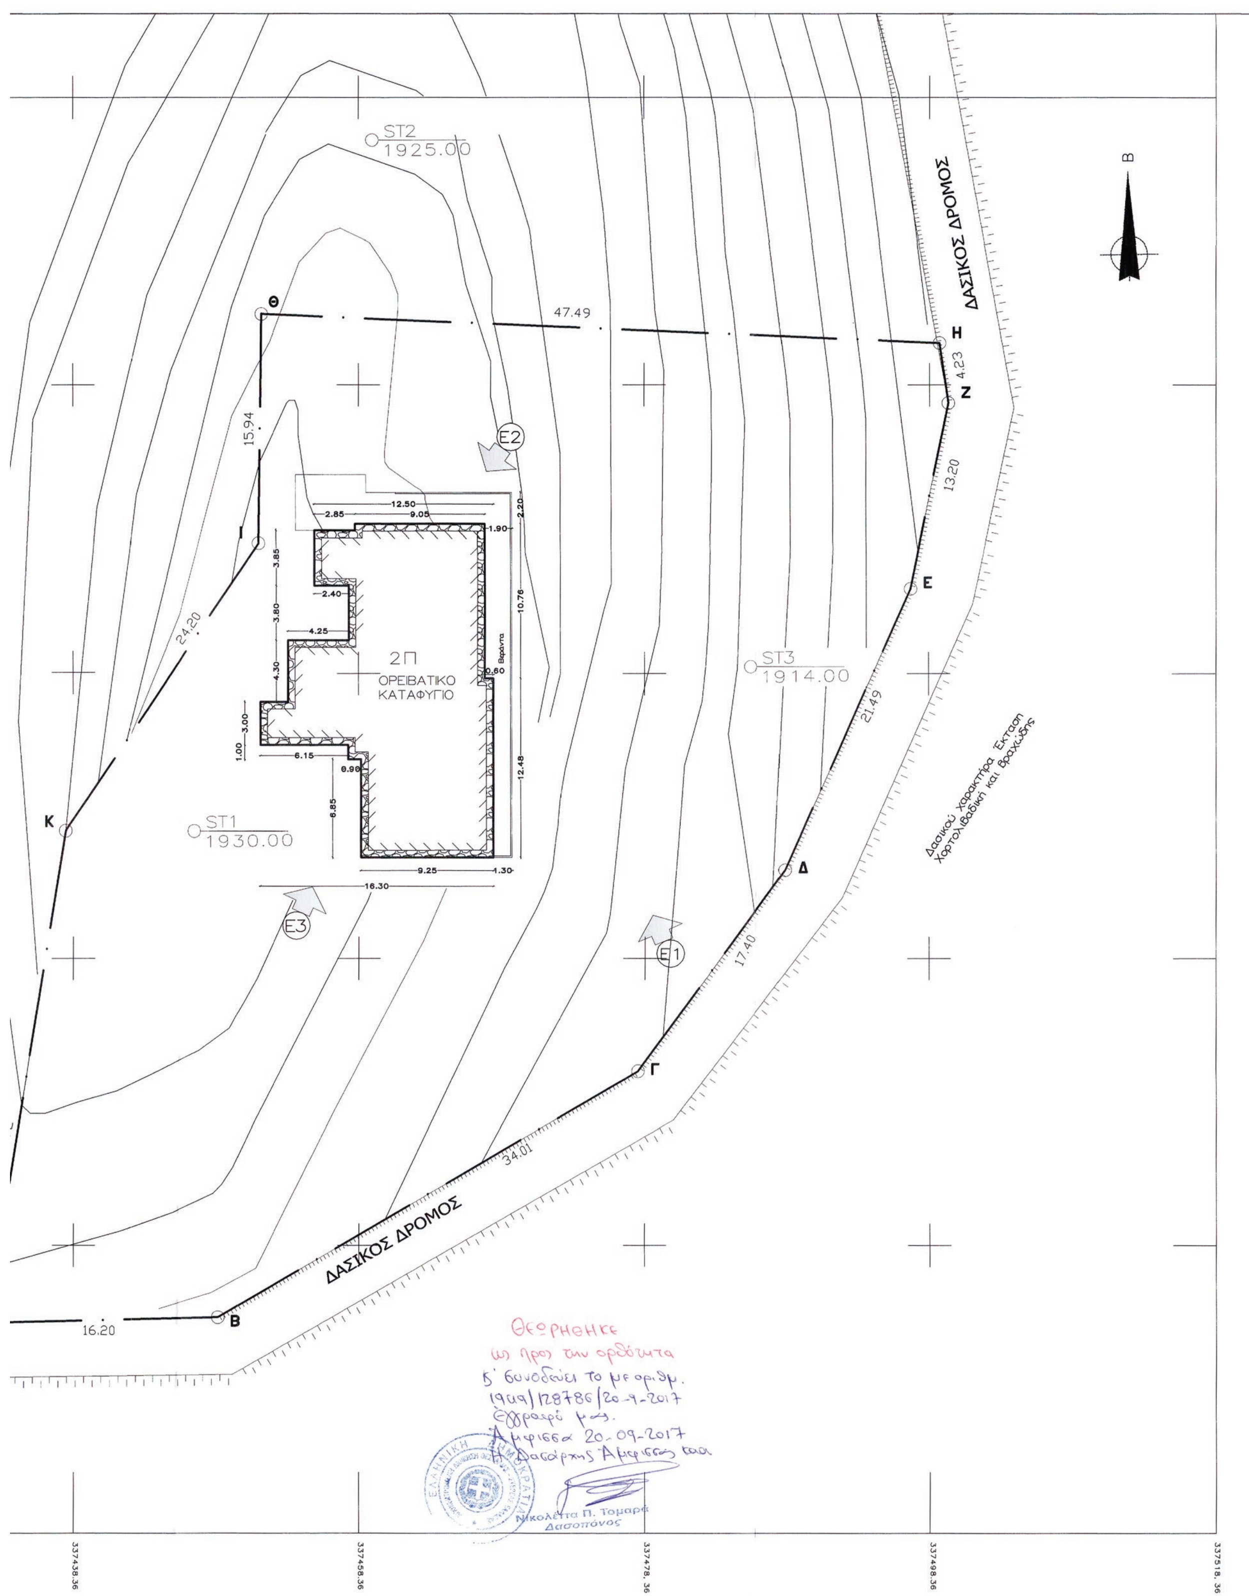

ST2
1925.00
ST1
1930.00
ST3
1914.00
2Π
ΟΡΕΙΒΑΤΙΚΟ
ΚΑΤΑΦΥΓΙΟ
Βεράντα
ΔΑΣΙΚΟΣ ΔΡΟΜΟΣ
ΔΑΣΙΚΟΣ ΔΡΟΜΟΣ
Δασικού χαρακτήρα Έκταση
Χορτολιβαδική και Βραχώδης
Θ
Η
Ν
Ε
Δ
Γ
Β
Κ
Ι
47.49
4.23
13.20
21.49
17.40
34.01
16.20
24.20
15.94
12.50
2.85
9.05
1.90
2.20
10.76
2.40
4.25
12.48
6.15
6.90
6.85
9.25
1.30
16.30
E1
E2
E3
Β
Θεωρήθηκε
ως προς την ορθότητα
& συνοδεύει το με αριθμ.
1949/128786/20-9-2017
έγγραφό μας.
Άμφισσα 20-09-2017
Η Δασάρχης Άμφισσας ααα
Νικολέττα Π. Τομαρά
Δασοπόνος
ΕΛΛΗΝΙΚΗ ΔΗΜΟΚΡΑΤΙΑ
337438.36
337458.36
337478.36
337498.36
337518.36

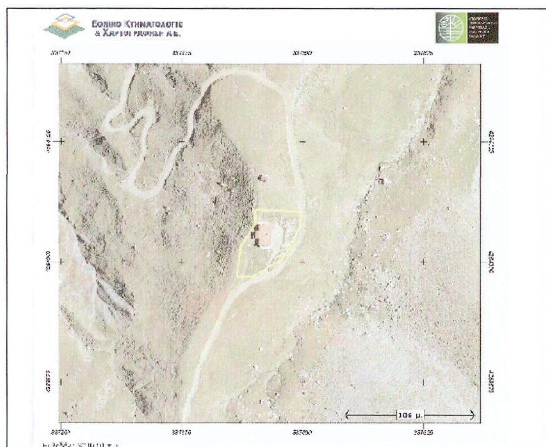


ΔΗΛΩΣΗ ΜΗΧΑΝΙΚΟΥ (651 / 77)

Ο κάτωθι υπογεγραμμένος Μηχανικός συντάκτης του παρόντος διαγράμματος δηλώνω ότι το Γεωτεμάχιο υπο τα στοιχεία (Α,Β,Γ,Δ,Ε,Ζ,Η, Θ,Ι,Κ,Α.) Εμβαδού 3000,01 Μ2 ευρίσκεται εκτός σχεδίου,εκτός ορίων οικισμού, εντός Δημόσιας Δασικής έκτασης και είναι κατ΄εξαίρεση άρτιο και οικοδομήσιμο κατά παρέκκλιση (παρ. 1 του άρθρου 1 π.δ. 24 -31.5 1985 ΦΕΚ 270 Δ') σύμφωνα με παράγραφο 3 του άρθρου 1 του Ν.4276/2014 Φ.Ε.Κ. 155/Α και το άρθρο 19 του Ν. 1650 / 1986 και άρθρο 52 παράγραφος 2 του Ν. 998 / 1979 καθώς και άρθρο 8 παράγραφος 4 & 6 και άρθρο 9 παράγραφος 4 του Ν. 3937 / 2011
Απέχει από θάλασσα πέραν των 800 Μ.
Δεν διέρχονται καλώδια υψηλής τάσεις , αγωγοί Φυσικού αερίου.
Εντός αυτού και κατά μήκος του προσώπου του δεν υπάρχουν δένδρα
Εντός αυτού ή σε απόσταση μικρότερη των 20μ από αυτό δεν διέρχεται ρέμα.
Δεν συνορεύει με παραδοσιακό καλντερίμι.
Εντός γεωτεμαχίου δεν υφίστανται διατηρητέα κτίσματα .
Οι πιο πάνω αναφερόμενη ιδιοκτησία δεν υπόκειται στις διατάξεις του ν. 1337/83 όσον αφορά τις υποχρεώσεις του σε γη και χρήμα
Η περιοχή έχει κηρυχθεί σε κτηματογράφιση και απαιτείται υποβολή ιδιοκτησίας, υπόκειται στις διατάξεις του Ν. 2308/95 περί σύνταξης Κτηματολογίου. Δήλωση αρ. πρωτοκόλλου :

ο Δηλών

ΑΛΕΞΑΝΔΡΟΣ ΑΠ. ΣΔΟΥΚΟΠΟΥΛΟΣ
ΔΙΠΛΩΜΑΤΟΥΧΟΣ ΠΟΛΙΤΙΚΟΣ ΜΗΧΑΝΙΚΟΣ Α.Π.Θ.
Α.Μ. ΤΕΕ: 128646
Δ/ΝΣΗ: ΡΑΙΔΕΣΤΟΥ 100 - Τ.Κ. 384 45 - ΒΟΛΟΣ
ΤΗΛ. 6972 934 061
ΑΦΜ 130498414 - ΔΟΥ Ν. ΙΩΝΙΑΣ ΒΟΛΟΥ (Ν. ΙΩΝΙΑΣ, ΑΛΜΥΡΟΥ)

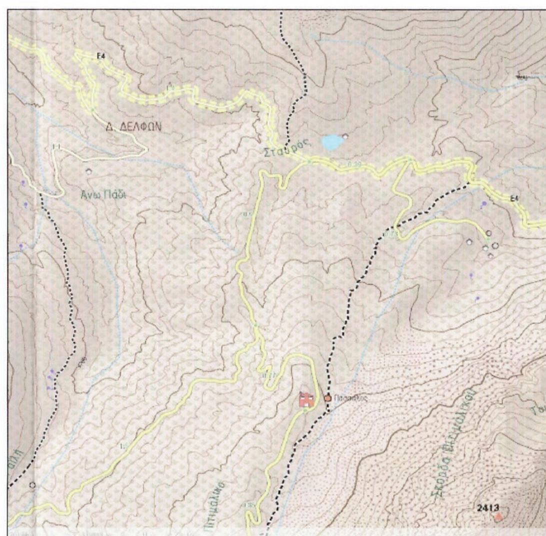

ΔΗΛΩΣΗ ΥΛΟΠΟΙΗΣΗΣ ΚΑΙ ΥΠΟΔΕΙΞΗΣ ΟΡΙΩΝ

Ο κάτωθι υπογεγραμμένος Ελληνική Ομοσπονδία Ορειβασίας αναρρίχησης ιδιοκτήτης του γεωτεμαχίου που φαίνεται στο διάγραμμα αυτό υπό τα στοιχεία (Α,Β,Γ,Δ,Ε,Ζ,Η ,Θ,Ι,Κ,Α.) Εμβαδού 3000,01Μ2 εντός Δημόσιας Δασικής έκτασης που μου εχει παραχωρηθεί, δηλώνω ότι τα όρια του που φαίνονται στο παρόν τοπογραφικό Διάγραμμα είναι ακριβή, έχουν υλοποιηθεί και υποδειχθεί από εμάς στο έδαφος, ευθύνομαι για την ακρίβεια των δηλουμένων ορίων του γεωτεμαχίου και για την ύπαρξη και την αιτία του δικαιώματος μου να ζητήσω την έκδοση οποιασδήποτε αδειοδότησης .

Ο ΔΗΛΩΝ



ΕΡΓΟΔΟΤΗΣ
ΕΛΛΗΝΙΚΗ ΟΜΟΣΠΟΝΔΙΑ ΟΡΕΙΒΑΣΙΑΣ ΑΝΑΡΡΙΧΗΣΗΣ

ΕΡΓΟ
Καταφύγιο – ΝΑΣΟΣ ΤΖΑΡΤΖΑΝΟΣ –
ΑΠΟΤΥΠΩΣΗ ΚΤΙΡΙΩΝ & ΠΕΡΙΒΑΛΛΟΝΤΟΣ ΧΩΡΟΥ

ΘΕΣΗ
Ορος Βαρδούσια Θέση Πιτιμάλικο Φωκίδας

ΜΕΛΕΤΗΤΕΣ
ΑΛΕΞΑΝΔΡΟΣ ΣΔΟΥΚΟΠΟΥΛΟΣ

ΘΕΜΑ
ΤΟΠΟΓΡΑΦΙΚΟ ΔΙΑΓΡΑΜΜΑ
ΕΜΒΑΔΟ = 3000.01 τμ
Συνημ. στο αρ. 6501/10-4-17/ΕΥΠΑΤΕ

ΑΡ. ΣΧΕΔΙΟΥ: Τ- 01
ΚΛΙΜΑΚΑ: 1/ 200
ΧΡΟΝΟΣ ΜΕΛΕΤΗΣ: ΝΟΕ 2016

ΥΠΟΓΡΑΦΗ

ΣΦΡΑΓΙΔΑ

ΑΛΕΞΑΝΔΡΟΣ ΑΠ. ΣΔΟΥΚΟΠΟΥΛΟΣ
ΔΙΠΛΩΜΑΤΟΥΧΟΣ ΠΟΛΙΤΙΚΟΣ ΜΗΧΑΝΙΚΟΣ Α.Π.Θ.
Α.Μ. ΤΕΕ: 128646
Δ/ΝΣΗ: ΡΑΙΔΕΣΤΟΥ 100 - Τ.Κ. 384 45 - ΒΟΛΟΣ
ΤΗΛ. 6972 934 061
ΑΦΜ 130498414 - ΔΟΥ Ν. ΙΩΝΙΑΣ ΒΟΛΟΥ (Ν. ΙΩΝΙΑΣ, ΑΛΜΥΡΟΥ)

ΕΙΔΙΚΗ ΥΠΗΡΕΣΙΑ ΠΡΟΩΘΗΣΗΣ & ΑΔΕΙΟΔΟΤΗΣΗΣ ΤΟΥΡΙΣΤΙΚΩΝ ΕΠΕΝΔΥΣΕΩΝ-ΕΥΠΑΤΕ
Το παρόν αποτελεί προσάρτημα της με αρ πρωτ. 51120/26.11.2008
διαπιστωτικής πράξης του ορειβατικού καταφυγίου Νάσου Τζαρτζάνου
που βρίσκεται στη θέση Πιτιμάλικο
Όρος Βαρδούσια
Περιφερειακής Ενότητας Φωκίδας

ΑΦΟΙ ΚΟΝΤΟΥ Ο.Ε.
ΤΕΧΝΙΚΗ ΕΤΑΙΡΕΙΑ
ΔΗΜΟΣΙΑ & ΙΔΙΩΤΙΚΑ ΕΡΓΑ
ΕΜΠΟΡΙΑ ΟΙΚΟΔΟΜΗΣΙΜΩΝ ΥΛΙ
ΑΜ. ΤΕΕ 9719
ΓΡΑΦΕΙΟ - ΠΩΛΗΣΗΣ: ΠΑΜΦΥΛΙΑΣ 2 - ΡΑΙΔ
Ν. ΙΩΝΙΑ ΒΟΛΟΣ
ΤΗΛ. 24210 76291 – ΤΗΛ. & FAX 24210
ΑΦΜ 081779012 – ΔΟΥ Ν. ΙΩΝΙΑΣ ΜΑΓ

Η απόφαση αυτή να δημοσιευθεί στην Εφημερίδα της Κυβερνήσεως.

Αθήνα, 14 Μαρτίου 2018

Οι Υπουργοί

Αναπληρωτής Υπουργός Περιβάλλοντος και Ενέργειας	Τουρισμού
ΣΩΚΡΑΤΗΣ ΦΑΜΕΛΛΟΣ	**ΕΛΕΝΑ ΚΟΥΝΤΟΥΡΑ**

Αριθμ. 4657 (2)

Νομιμοποίηση Ορειβατικού Καταφυγίου στο όρος Βουνάσα των Καμβουνίων στη θέση Μουργκόη, της Περιφερειακής Ενότητας Γρεβενών.

ΟΙ ΥΠΟΥΡΓΟΙ
ΠΕΡΙΒΑΛΛΟΝΤΟΣ ΚΑΙ ΕΝΕΡΓΕΙΑΣ - ΤΟΥΡΙΣΜΟΥ

Έχοντας υπόψη:

1. Τις διατάξεις του άρθρου 52 παρ. 12 του ν. 4280/2014 (ΦΕΚ Α’ 159) «Περιβαλλοντική αναβάθμιση και ιδιωτική πολεοδόμηση - Βιώσιμη ανάπτυξη οικισμών Ρυθμίσεις δασικής νομοθεσίας και άλλες διατάξεις».

2. Τις διατάξεις του άρθρου 56 του ν. 998/1979 όπως αυτό αντικαταστάθηκε με το άρθρο 36 του ν. 4280/2014 (ΦΕΚ Α’ 159) «Περιβαλλοντική αναβάθμιση και ιδιωτική πολεοδόμηση - Βιώσιμη ανάπτυξη οικισμών - Ρυθμίσεις δασικής νομοθεσίας και άλλες διατάξεις», και τροποποιήθηκε με το άρθρο 35 του ν. 4315/2014 (ΦΕΚ Α΄ 269) «Πράξεις εισφοράς σε γη και σε χρήμα - Ρυμοτομικές απαλλοτριώσεις και άλλες διατάξεις».

3. Τις διατάξεις του άρθρου 16 παρ. 3 του α.ν. 864/1937 (ΦΕΚ Α’ 377) «Περί συστάσεως και λειτουργίας Τουριστικών ή Ταξιδιωτικών Γραφείων και περί Τουριστικών και Εκδρομικών Σωματείων», όπως αντικαταστάθηκε με το άρθρο 26 παρ. 4 του ν.δ. 3430/1955 (ΦΕΚ Α’ 307) «Περί τροποποιήσεως, συμπληρώσεως και καταργήσεως διατάξεων περί Ελληνικού Οργανισμού Τουρισμού και άλλων τινών διατάξεων».

4. Τις διατάξεις του άρθρου 3 του α.ν. 771/1945 (ΦΕΚ Α’ 321) περί παραχώρησης κτισμάτων στον Ορειβατικό Σύνδεσμο.

5. Τις διατάξεις του άρθρου 12 του ν. 4002/2011 (ΦΕΚ Α’ 180) περί σύστασης Ειδικής Υπηρεσίας Προώθησης και Αδειοδότησης Τουριστικών Επενδύσεων στον Ελληνικό Οργανισμό Τουρισμού, όπως συμπληρώθηκε με το άρθρο 148 του ν. 4070/2012 (ΦΕΚ Α’ 82), περί Ειδικής Υπηρεσίας Προώθησης και Αδειοδότησης Τουριστικών Επενδύσεων στον ΕΟΤ και με το άρθρο 14 του ν. 4179/2013 (ΦΕΚ Α’ 175) περί μεταφοράς της Ειδικής Υπηρεσίας του ΕΟΤ του άρθρου 12 του ν. 4002/2011 στο Υπουργείο Τουρισμού.

6. Τις διατάξεις του άρθρου 1 παρ. 3 περ. ηη του ν. 4276/2014 (ΦΕΚ Α’ 155) περί ορισμού των ορειβατικών καταφυγίων ως εγκαταστάσεις ειδικής τουριστικής υποδομής.

7. Τις διατάξεις του άρθρου 26 παρ. 1 του ν.δ. 3430/1955 (ΦΕΚ Α’ 307) «Περί τροποποιήσεως, συμπληρώσεως και καταργήσεως διατάξεων περί Ελληνικού Οργανισμού Τουρισμού και άλλων τινών διατάξεων».

8. Τις διατάξεις του άρθρου 90 του «Κώδικα Νομοθεσίας για την Κυβέρνηση και κυβερνητικά όργανα» που κυρώθηκε με το άρθρο 1 του π.δ. 63/2005 (ΦΕΚ Α’ 98).

9. Τις διατάξεις του άρθρου 4 του π.δ. 70/2015 (ΦΕΚ Α’ 114) περί ανασύστασης και μετονομασίας Υπουργείων, με το οποίο το Υπουργείο Παραγωγικής Ανασυγκρότησης, Περιβάλλοντος και Ενέργειας μετονομάζεται σε Υπουργείο Περιβάλλοντος και Ενέργειας.

10. Τις διατάξεις του άρθρου 2 του π.δ. 123/2016 (ΦΕΚ Α’ 208) περί ανασύστασης και μετονομασίας Υπουργείων, με το οποίο ανασυνιστάται το Υπουργείο Τουρισμού.

11. Τις διατάξεις του π.δ. 125/2016 (ΦΕΚ Α’ 210) «Διορισμός Υπουργών, Αναπληρωτών Υπουργών και Υφυπουργών».

12. Τις διατάξεις του π.δ. 127/2017 (ΦΕΚ Α’ 157) «Οργανισμός Υπουργείου Τουρισμού».

13. Τις διατάξεις του π.δ. 132/2017 (ΦΕΚ Α’ 160) «Οργανισμός Υπουργείου Περιβάλλοντος και Ενέργειας.

14. Την υπ’ αριθμ. Υ198/16.11.2016 απόφαση του Πρωθυπουργού (ΦΕΚ Β’ 3722) «Ανάθεση αρμοδιοτήτων στον Αναπληρωτή Υπουργό Περιβάλλοντος και Ενέργειας, Σωκράτη Φάμελλο».

15. Την υπ’ αριθμ. 2868/18.02.2004 (ΦΕΚ Β’ 398) κοινή απόφαση των Υπουργών Ανάπτυξης και Γεωργίας «Κανονισμός Ορειβατικών Καταφυγίων», όπως τροποποιήθηκε με το άρθρο πρώτο παρ. ΣΤ υποπαρ. ΣΤ15 περ. 5 του ν. 4254/2014 (ΦΕΚ Α’ 85).

16. Τη| υπ’ αριθμ. 23948/20.11.2015 (ΦΕΚ Β’ 2570) κοινή απόφαση των Αναπληρωτών Υπουργών Οικονομίας, Ανάπτυξης και Τουρισμού και Περιβάλλοντος και Ενέργειας «Καθορισμός προδιαγραφών ορειβατικών καταφυγίων και διαδικασία χορήγησης Ειδικού Σήματος/λειτουργίας».

17. Την υπ’ αριθμ. Υπ. Οικ. Αν. Τουρ. 4952/11.03.2016 αίτηση του ΕΟΣ Δεσκάτης, με την οποία αιτείται τη νομιμοποίηση του Ορειβατικού Καταφυγίου, με την έκδοση της προβλεπόμενης κοινής υπουργικής απόφασης, συνοδευόμενη από τοπογραφικό διάγραμμα της έκτασης.

18. Την υπ’ αριθμ. 514392/23.04.2010 διαπιστωτική πράξη του ΕΟΤ.

19. Την αριθ. 126133/9334/1-12-2008 πράξη χαρακτηρισμού της Διεύθυνσης Δασών Γρεβενών.

20. Την υπ’ αριθμ. 82321/5288/26.08.2009 βεβαίωση της Διεύθυνσης Δασών Γρεβενών, όπου τα 4.690,95 τμ της έκτασης αυτής έχουν χαρακτηριστεί ως δάσος, ενώ τα 1.305,05 τμ ως δασική έκταση.

21. Την υπ’ αριθμ. 136263/9626/05.01.2009 γνωμοδότηση για νομιμοποίηση του ορειβατικού καταφυγίου της Διεύθυνσης Δασών Γρεβενών.

22. Την υπ’ αριθμ. 1242/11.08.2009 απόφαση Έγκρισης Περιβαλλοντικών Όρων του έργου: - «Λειτουργία υφιστάμενου ορειβατικού καταφυγίου δυναμικότητας 50 κλινών στη θέση Μουργκόη της περιοχής Βουνάσα του Δήμου Δεσκάτης στο Νομό Γρεβενών, ιδιοκτησίας Ε.Ο.Τ.» του Νομάρχη Γρεβενών.

23. Το υπ’ αριθμ. 8/2010/17.02.2010 πιστοποιητικό του Πρωτοδικείου Γρεβενών που αφορά στην επωνυμία του συλλόγου.

24. Τα υπ’ αριθμ. 114685/8355/14.12.2010 και 94439/7.7.2017 έγγραφα της Διεύθυνσης Δασών Γρεβενών σχετικά με τη νομιμοποίηση του Ορειβατικού Καταφυγίου.

25. Το αριθμ. 138945/21.9.2017 έγγραφο της Διεύθυνσης Συντ. και Επιθ. Δασών.

26. Το γεγονός ότι από τις διατάξεις της παρούσας απόφασης δεν προκαλείται δαπάνη σε βάρος του κρατικού προϋπολογισμού, αποφασίζουμε:

Τη νομιμοποίηση του υφιστάμενου ορειβατικού καταφυγίου «Μουργκόη», του Ελληνικού Ορειβατικού Συλλόγου Δεσκάτης με σκοπό να εξυπηρετεί την πεζοπορία, την ορειβασία, την αναρρίχηση και γενικά τις δραστηριότητες ορεινού τουρισμού. Το ορειβατικό καταφύγιο βρίσκεται σε δημόσια δασική έκταση, εμβαδού 5.996 τ.μ., σε υψόμετρο 1420 μέτρων, στη θέση «Μουργκόη» της περιοχής Βουνάσια του όρους Καμβούνια Δεσκάτης Περιφερειακής Ενότητας Γρεβενών. Αποτυπώνεται και περιγράφεται στο χωρίς ημερομηνία τοπογραφικό διάγραμμα, κλίμακας 1:500, του Πολιτικού Μηχανικού Κόγιου Γεωργίου με συντεταγμένες κορυφών βασιζόμενες στο Εθνικό Γεωδαιτικό Σύστημα Αναφοράς ΕΓΣΑ 1987 και στοιχεία περιμέτρου (Κ1, Κ2, Κ3, Κ4, Κ5, Κ6, Κ7, Κ1), μαζί με το από Σεπτεμβρίου 2008 τοπογραφικό διάγραμμα του Δασοπόνου Ε.Δ.Δ.Ε. Ρίβα Ιωάννη (συνοδεύει την υπ’ αριθμ. 514392/23-4-2010 διαπιστωτική πράξη καθώς και την υπ’ αριθμ. 82321/5288/26-8-2009 βεβαίωση της Διεύθυνσης Δασών Γρεβενών), το οποίο ελέγχθηκε και θεωρήθηκε από το Δ/ντη Δασών Γρεβενών με ημερομηνία 7-7-2017 και συμπληρώθηκε από τον Προϊστάμενο του Τμήματος Επιτρεπτών Επεμβάσεων στα Δασικά Εδάφη, Πάρκων και Αλσών της Διεύθυνσης Προστασίας Δασών του Υπουργείου Περιβάλλοντος και Ενέργειας και το οποίο προσαρτάται στην παρούσα.

Το ορειβατικό καταφύγιο είναι δυναμικότητας 30 κλινών. Οι κτιριακές εγκαταστάσεις αυτού είναι συγκρότημα συνολικής δομημένης επιφάνειας 373,40 τ.μ., ήτοι ισόγειο εμβαδού 92,00 τ.μ., το οποίο αποτελείται από αποθήκη και εξωτερικούς βοηθητικούς χώρους (W.C., λουτήρας κ.λπ.), αποθηκευτικό χώρο και λεβητοστάσιο, Α’ όροφο εμβαδού 143,40 τ.μ., ο οποίος αποτελείται από εσωτερικό W.C. - λουτρό, 3 δωμάτια ύπνου, κουζίνα, τραπεζαρία και Β’ όροφο εμβαδού 138,00 τ.μ., ο οποίος αποτελείται από σαλόνι και τρεις κοιτώνες.

Η πρόσβαση σ’ αυτό γίνεται μέσω δασικής ασφαλτοστρωμένης οδού 7 χμ. από τη Δεσκάτη και από ορειβατικά μονοπάτια από Δεσκάτη, Παλιουριά ή Ελάτη.

Η νομιμοποίηση του εν λόγω ορειβατικού καταφυγίου δίνεται με τους κάτωθι όρους και προϋποθέσεις:

- Ο δικαιούχος φέρει την ευθύνη για κάθε πιθανή ζημία σε τρίτους και θα αναλάβει την υποχρέωση λήψης όλων των απαραίτητων μέτρων αντιπυρικής προστασίας της περιβάλλουσας βλάστησης και των εγκαταστάσεων βάσει έγγραφων οδηγιών της Δασικής και Πυροσβεστικής Υπηρεσίας.

- Απαγορεύεται οποιαδήποτε επέμβαση στη γύρω έκταση, πλην των καθορισμένων για την επέμβαση θέσεων.

- Δεν επιτρέπεται περαιτέρω απώλεια της δασικής βλάστησης πέραν της μέχρι σήμερα πραγματοποιημένης. Εάν κάτι τέτοιο απαιτηθεί πρέπει να εγκριθεί από τη δασική υπηρεσία.

- Για κάθε επιπλέον πρόσκαιρη ή μόνιμη κατασκευή που πρόκειται να δημιουργηθεί απαιτείται προηγούμενη έγκριση της δασικής υπηρεσίας για τις εκτάσεις που προστατεύονται από τις διατάξεις της Δασικής Νομοθεσίας.

- Απαγορεύεται η μεταβολή ή διεύρυνση της χρήσης της έκτασης πέραν του συγκεκριμένου σκοπού.

- Θα υπάρξει πρόβλεψη λήψης όλων των απαραίτητων μέτρων προστασίας των εργαζομένων ή των τυχόν επισκεπτών του δασικού χώρου. Απαιτείται επ’ αυτού όπως τοποθετηθούν καλαίσθητες πινακίδες προειδοποίησης πιθανών κινδύνων που διατρέχουν οι παραπάνω.

- Η παρούσα απόφαση χορηγείται για όσο διάστημα ισχύει η δραστηριότητα. Σε περίπτωση που δεν εκπληρωθεί ή εκλείψει ή οποτεδήποτε ήθελε μεταβληθεί ο σκοπός για τον οποίο δίνεται η έγκριση αυτή και δεν τηρηθούν οι προαναφερόμενοι όροι, η έκταση θα επανέλθει χωρίς άλλες διατυπώσεις ως δασικού χαρακτήρα έκταση στην εποπτεία της Δασικής Αρχής, για να τη διαχειριστεί κατά τις διατάξεις της Δασικής Νομοθεσίας, και η απόφαση παύει να ισχύει.

- Η παρούσα απόφαση χορηγείται υπέρ του προσώπου που εγκρίθηκε και ισχύει αυστηρά γι’ αυτόν. Τυχόν αλλαγή του δικαιούχου που θα απαιτηθεί, θα πραγματοποιηθεί με τροποποίηση της παρούσας μόνο ως προς το πρόσωπο ή τον φορέα, χωρίς αλλαγή των λοιπών όρων της επέμβασης. Η μίσθωση του ορειβατικού καταφυγίου σε τρίτον από το δικαιούχο δε συνιστά αλλαγή του προσώπου στο οποίο απευθύνεται η απόφαση.

- Η νομιμοποίηση αυτή δεν συνεπάγεται μεταβολή του δασικού χαρακτήρα της έκτασης, διαρκεί όσο εκπληρώνεται ο σκοπός για τον οποίο δίνεται.

- Σε περίπτωση που για οποιοδήποτε λόγο παύσει η δραστηριότητα, ο δικαιούχος οφείλει να απομακρύνει τις εγκαταστάσεις που κατασκεύασε εντός της έκτασης και να αποκαταστήσει το χώρο επέμβασης, σύμφωνα με τις υποδείξεις της δασικής υπηρεσίας. Εάν αυτό δεν τηρηθεί, θα εφαρμοστούν οι κυρώσεις του άρθρου 71 του ν. 998/1979 ως ισχύει, τηρουμένων του λοιπού των προϋποθέσεων της παραγράφου 12 άρθρου 45 ν. 998/1979 ως ισχύει και η έκταση επανέρχεται στο καθεστώς που ίσχυε πριν από την αλλαγή της χρήσης της.

- Η απόφαση αυτή δεν απαλλάσσει τον δικαιούχο από την εξασφάλιση τυχόν άλλων προβλεπομένων εγκρίσεων ή αδειών.

- Η παρούσα επέχει θέση οικοδομικής άδειας και έγκρισης επέμβασης του άρθρου 45 του ν. 998/1979 ως ισχύει.

- Για την έκδοση της παρούσας, σύμφωνα με το άρθρο 52 παρ. 12 του ν. 4280/2014 (ΦΕΚ Α’ 159) δεν απαιτούνται, υπαγωγή σε ΠΠΔ και καταβολή ανταλλάγματος χρήσης.

- Η εγκατάσταση στην έκταση θα πραγματοποιηθεί με πρωτόκολλο εγκατάστασης, το οποίο θα συντάξει η Διεύθυνση Δασών Γρεβενών, ως αρμόδια δασική υπηρεσία της οικείας Αποκεντρωμένης Διοίκησης και αντίγραφο του πρέπει να αποσταλεί στη Διεύθυνση Προστασίας Δασών του Υπουργείου Περιβάλλοντος και Ενέργειας και στο Υπουργείο Τουρισμού. Οι θέσεις επέμβασης είναι συγκεκριμένες και αυστηρά προσδιορισμένες στο έδαφος διά του πρωτοκόλλου εγκατάστασης που θα συνταχθεί, δύναται δε να τροποποιηθούν μετά από εισήγηση της αρμόδιας δασικής αρχής, αν προκύψουν σοβαρά ζητήματα προστασίας του φυσικού περιβάλλοντος.

- Η παρακολούθηση και εφαρμογή των ανωτέρω, ανατίθεται στη Διεύθυνση Δασών Γρεβενών.

- Ο δικαιούχος με την εγκατάστασή του στην έκταση, αποδέχεται πλήρως τους σχετικούς όρους της παρούσας απόφασης, ενώ η μη συμμόρφωση του στους τεθέντες όρους συνεπάγεται υποχρεωτικά την ανάκλησή της, με τις προκύπτουσες από την Δασική Νομοθεσία συνέπειες.
- Τα Δημόσιο δεν φέρει καμία ευθύνη για τυχόν εκνίκηση εκ μέρους τρίτων της έκτασης, επί της οποίας εγκρίθηκε η νομιμοποίηση.

ΕΘΝΙΚΟ ΤΥΠΟΓΡΑΦΕΙΟ
Για τεχνικούς λόγους στο σχεδιάγραμμα, από το ηλεκτρονικό αρχείο, έγινε σμίκρυνση κατά ποσοστό 36%


ΑΠΟΣΠΑΣΜΑ ΧΑΡΤΗ ΑΠΟ Γ.Υ.Σ

θέση γηπέδου σε σχέση με τους κοντινότερους οικισμούς




Ορειβατικό Καταφύγιο Δεσκάτης



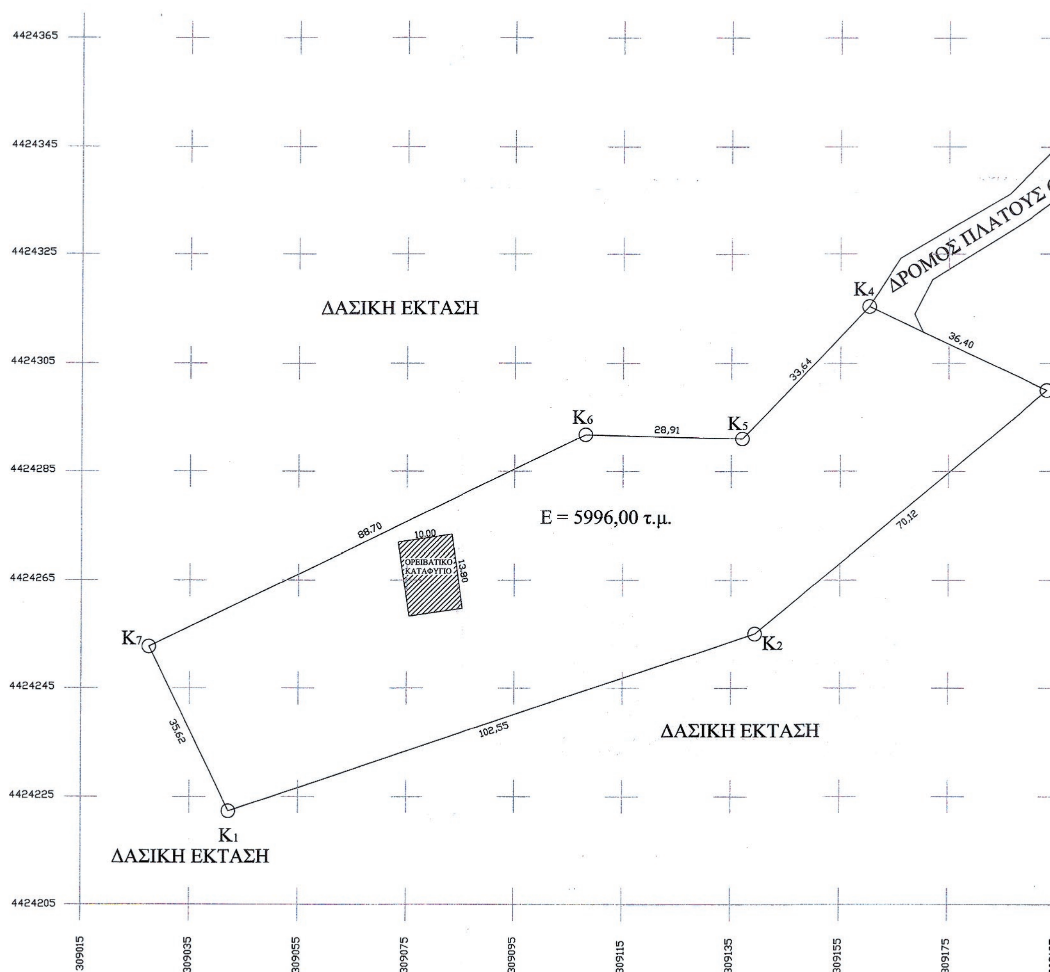

ΑΠΟΣΠΑΣΜΑ ΧΑΡΤΗ ΑΠΟ GOOGLE EARTH

θέση γηπέδου σε σχέση με τους κοντινότερους οικισμούς

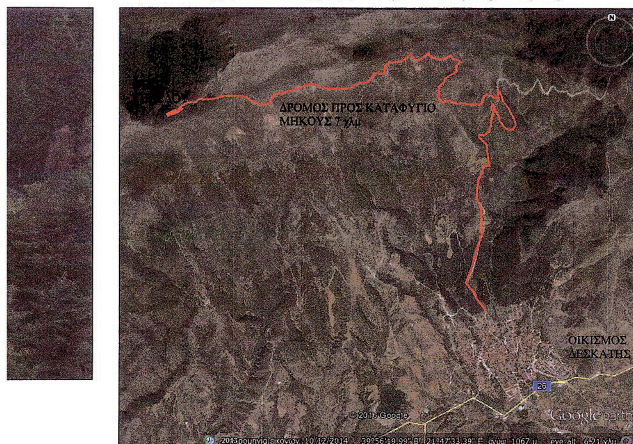

ΤΟΠΟΓΡΑΦΙΚΟ ΔΙΑΓΡΑΜΜΑ
(Κλίμακα 1:500)
ΑΠΟΤΥΠΩΣΗ ΓΗΠΕΔΟΥ ΜΕ ΣΤΟΙΧΕΙΑ
(Κ1,Κ2,Κ3,Κ4,Κ5,Κ6,Κ7,Κ1)
ΠΡΟΣ ΠΑΡΑΧΩΡΗΣΗ ΓΙΑ ΝΟΜΙΜΟΠΟΙΗΣΗ
ΕΓΚΑΤΑΣΤΑΣΕΩΝ
ΕΜΒΑΔΟΝ ΓΗΠΕΔΟΥ = 5996,00 τ.μ.
ΔΗΜΟΣΙΑ ΕΚΤΑΣΗ ΔΗΜΟΥ ΔΕΣΚΑΤΗΣ
ΣΤΗΝ ΘΕΣΗ "ΜΟΥΡΓΚΟΗ"

ΠΙΝΑΚΑΣ ΣΥΝΤΕΤΑΓΜΕΝΩΝ ΣΕ ΕΓΣΑ			Αποστάσεις μεταξυ τους
	Χ	Υ	
Κ1	309042,22	4424222,33	
			102,55
Κ2	309139,41	4424255,07	
			70,12
Κ3	309193,29	4424299,95	
			36,40
Κ4	309160,30	4424315,32	
			33,64
Κ5	309137,03	4424291,03	
			28,91
Κ6	309108,13	4424291,77	
			88,70
Κ7	309027,51	4424252,77	
			35,62
Κ1	309042,22	4424222,33	
Εμβαδόν = 5.996,00 τ.μ.			



ΔΗΛΩΣΗ ΥΛΟΠΟΙΗΣΗΣ ΚΑΙ ΥΠΟΔΕΙΞΗΣ ΟΡΙΩΝ

Ο κάτωθι υπογεγραμμένος **Ε.Ο.Σ Δεσκάτης** ιδιοκτήτης του γεωτεμαχίου που φαίνεται στο διάγραμμα αυτό με τα στοιχεία **(Κ1,Κ2,Κ3,Κ4,Κ5,Κ6,Κ7) εμβαδού 5996.00 τ.μ** στη θέση **΄΄ΜΟΥΡΓΚΟΗ΄΄ ΓΡΕΒΕΝΩΝ** δηλώνω ότι τα όρια του που φαίνονται στο παρόν Τοπογραφικό Διάγραμμα είναι ακριβή, έχουν υλοποιηθεί και υποδειχθεί από εμάς στο έδαφος, ευθύνομαι για την ακρίβεια των δηλούμενων ορίων του γεωτεμαχίου και για την ύπαρξη και την αιτία του δικαιώματός μου να ζητήσω την έκδοση ειδικού σήματος Λειτουργίας.

Ο ΔΗΛΩΝ

ΔΗΛΩΣΗ ΜΗΧΑΝΙΚΟΥ (651/77)

Ο κάτωθι υπογεγραμμένος Κόγιος Γεώργιος, Μηχανικός συντάκτης του παρόντος διαγράμματος δηλώνω ότι το Γεωτεμάχιο υπό τα στοιχεία **(Κ1,Κ2,Κ3,Κ4,Κ5,Κ6,Κ7) εμβαδού 5996.00 τ.μ** ευρίσκεται εκτός σχεδίου, εκτός ορίων οικισμού στη θέση **΄΄ΜΟΥΡΓΚΟΗ΄΄ ΓΡΕΒΕΝΩΝ** και είναι κατ’ εξαίρεση άρτιο και οικοδομήσιμο κατά παρέκκλιση (παρ.1 του άρθρου 1 π.δ 24 -31.5 1985 ΦΕΚ 270 Δ`) σύμφωνα με παράγραφο 3 του άρθρου 1 του Ν.4276/2014 Φ.Ε.Κ 155/Α και το άρθρο 19 του Ν.1650 / 1986 και άρθρο 52 παράγραφος 2 του Ν.998/1979 καθώς και το άρθρο 8 παράγραφος 4&6 και άρθρο 9 παράγραφος 4 του Ν. 3937/2011.
Απέχει από θάλασσα πέραν των 800,00 Μ.
Δεν διέρχονται καλώδια υψηλής τάσης, αγωγοί Φυσικού Αερίου.
Εντός αυτού και κατά μήκος του προσώπου του δεν υπάρχουν δέντρα.
Εντός αυτού ή σε απόσταση μικρότερη των 20μ. από αυτό δεν διέρχεται ρέμα.
Δεν συνορεύει με παραδοσιακό καλντερίμι.
Εντός του γεωτεμαχίου δεν υφίστανται διατηρητέα κτίσματα.
Οι πιο πάνω αναφερόμενη ιδιοκτησία δεν υπόκειται στις διατάξεις του ν.1337/83 όσον αφορά τις υποχρεώσεις του σε γη και χρήμα.
Η περιοχή δεν έχει κηρυχθεί σε κτηματογράφηση και δεν απαιτείται υποβολή ιδιοκτησίας υπόκειται διατάξεις του ν.2308/95 περί σύνταξης Κτηματολογίου.

Ο ΔΗΛΩΝ

ΚΟΓΙΟΣ ΓΕΩΡΓΙΟΣ
ΠΤΥΧΙΟΥΧΟΣ ΠΟΛΙΤΙΚΟΣ ΜΗΧΑΝΙΚΟΣ/ΤΕΙ(Α.Σ.Υ.Θ.)
Α.Μ. ΕΕΤΕΜ : 27275
ΔΕΣΚΑΤΗ ΓΡΕΒΕΝΩΝ

ΕΡΓΟ:
ΑΠΟΤΥΠΩΣΗ ΓΗΠΕΔΟΥ

Γρεβενά 7-7-2017
Σπύρος Βλάχος
Δασολόγος με Α' Βαθμό
Τσατζάνης Ιωάννης
Δασολόγος

ΘΕΣΗ : ΜΟΥΡΓΚΟΗ
ΔΕΣΚΑΤΗ ΓΡΕΒΕΝΩΝ

ΜΕΛΕΤΗΤΗΣ:
1. ΚΟΓΙΟΣ ΓΕΩΡΓΙΟΣ (ΠΟΛΙΤΙΚΟΣ ΜΗΧΑΝΙΚΟΣ Τ.Ε.)

ΘΕΜΑ ΣΧΕΔΙΟΥ:	ΑΡΙΘΜΟΣ ΣΧΕΔΙΟΥ:	
ΤΟΠΟΓΡΑΦΙΚΟ ΔΙΑΓΡΑΜΜΑ	Τ1	
	ΚΛΙΜΑΚΑ:	1:500

ΣΦΡΑΓΙΔΑ – ΥΠΟΓΡΑΦΗ ΜΕΛΕΤΗΤΗ

ΚΟΓΙΟΣ ΓΕΩΡΓΙΟΣ
ΠΤΥΧΙΟΥΧΟΣ ΠΟΛΙΤΙΚΟΣ ΜΗΧΑΝΙΚΟΣ/ΤΕΙ(Α.Σ.Υ.Θ.)
Α.Μ. ΕΕΤΕΜ : 27275
ΔΕΣΚΑΤΗ ΓΡΕΒΕΝΩΝ
ΤΗΛ 0462 31788
Α.Φ.Μ. [illegible] Δ.Ο.Υ. ΔΕΣΚΑΤΗΣ

ΕΙΔΙΚΗ ΥΠΗΡΕΣΙΑ ΠΡΟΩΘΗΣΗΣ & ΑΔΕΙΟΔΟΤΗΣΗΣ ΤΟΥΡΙΣΤΙΚΩΝ ΕΠΕΝΔΥΣΕΩΝ-ΕΥΠΑΤΕ
Το παρόν αποτελεί προσάρτημα της με αρ.πρωτ: 514392/23-4-2010 διαπιστωτικής πράξης του ορειβατικού καταφυγίου
που βρίσκεται στη θέση ...... Μουργκόη
Όρος ...... Βουνάσα Καμβουνίων
Περιφερειακής Ενότητας ...... Γρεβενών

Η απόφαση αυτή να δημοσιευθεί στην Εφημερίδα της Κυβερνήσεως.

Αθήνα, 14 Μαρτίου 2018

Οι Υπουργοί

Αναπληρωτής Υπουργός Περιβάλλοντος και Ενέργειας	Τουρισμού
ΣΩΚΡΑΤΗΣ ΦΑΜΕΛΛΟΣ	**ΕΛΕΝΑ ΚΟΥΝΤΟΥΡΑ**



ΕΘΝΙΚΟ ΤΥΠΟΓΡΑΦΕΙΟ

Το Εθνικό Τυπογραφείο αποτελεί δημόσια υπηρεσία υπαγόμενη στο Υπουργείο Διοικητικής Ανασυγκρότησης και έχει την ευθύνη τόσο για τη σύνταξη, διαχείριση, εκτύπωση και κυκλοφορία των Φύλλων της Εφημερίδας της Κυβερνήσεως (ΦΕΚ), όσο και για την κάλυψη των εκτυπωτικών αναγκών του δημοσίου (ν. 3469/2006, ΦΕΚ Α΄ 131).

1. ΦΥΛΛΟ ΤΗΣ ΕΦΗΜΕΡΙΔΑΣ ΤΗΣ ΚΥΒΕΡΝΗΣΕΩΣ (ΦΕΚ)

• Τα **ΦΕΚ σε ηλεκτρονική μορφή** διατίθενται δωρεάν στο **www.et.gr**, την επίσημη ιστοσελίδα του Εθνικού Τυπογραφείου. Όσα ΦΕΚ δεν έχουν ψηφιοποιηθεί και καταχωριστεί στην ανωτέρω ιστοσελίδα αποστέλλονται επίσης δωρεάν με την υποβολή αίτησης, για την οποία αρκεί η συμπλήρωση των αναγκαίων στοιχείων σε ειδική φόρμα.

• Τα **ΦΕΚ σε έντυπη μορφή** διατίθενται σε μεμονωμένα φύλλα είτε απευθείας από το Τμήμα Πωλήσεων, είτε ταχυδρομικά με την αποστολή αιτήματος παραγγελίας μέσω των ΚΕΠ, είτε με ετήσια συνδρομή μέσω του Τμήματος Συνδρομητών. Το κόστος ενός ασπρόμαυρου ΦΕΚ από 1 έως 16 σελίδες είναι 1,00 €, αλλά για κάθε επιπλέον οκτασέλιδο (ή μέρος αυτού) προσαυξάνεται κατά 0,20 €. Το κόστος ενός έγχρωμου ΦΕΚ από 1 έως 16 σελίδες είναι 1,50 €, αλλά για κάθε επιπλέον οκτασέλιδο (ή μέρος αυτού) προσαυξάνεται κατά 0,30 €. Το τεύχος Α.Σ.Ε.Π. διατίθεται δωρεάν.

• **Τρόποι αποστολής κειμένων προς δημοσίευση:**

Α. Τα κείμενα προς δημοσίευση στο ΦΕΚ, από τις υπηρεσίες και τους φορείς του δημοσίου, αποστέλλονται ηλεκτρονικά στη διεύθυνση **webmaster.et@et.gr** με χρήση προηγμένης ψηφιακής υπογραφής και χρονοσήμανσης.

Β. Κατ’ εξαίρεση, όσοι πολίτες δεν διαθέτουν προηγμένη ψηφιακή υπογραφή μπορούν είτε να αποστέλλουν ταχυδρομικά, είτε να καταθέτουν με εκπρόσωπό τους κείμενα προς δημοσίευση εκτυπωμένα σε χαρτί στο Τμήμα Παραλαβής Δημοσιευτέας Ύλης.

• **Πληροφορίες, σχετικά με την αποστολή/κατάθεση εγγράφων προς δημοσίευση, με την πώληση των τευχών και με τους ισχύοντες τιμοκαταλόγους για όλες τις υπηρεσίες μας, περιλαμβάνονται στην ιστοσελίδα μας. Η ενδεδειγμένη διαδρομή είναι: www.et.gr/ Φ.Ε.Κ./ Δημοσίευση Κειμένων** ή **Τεύχη** ή **Διάθεση ΦΕΚ** ή **Πώληση** ή **Συνδρομητές. Επίσης μέσω της ιστοσελίδας μας δίδονται πληροφορίες σχετικά με την πορεία δημοσίευσης των εγγράφων, με βάση τον Κωδικό Αριθμό Δημοσιεύματος (ΚΑΔ).** Πρόκειται για τον αριθμό που εκδίδει το Εθνικό Τυπογραφείο για όλα τα κείμενα που πληρούν τις προϋποθέσεις δημοσίευσης.

2. ΕΚΤΥΠΩΤΙΚΕΣ ΑΝΑΓΚΕΣ ΤΟΥ ΔΗΜΟΣΙΟΥ

Το Εθνικό Τυπογραφείο ανταποκρινόμενο σε αιτήματα υπηρεσιών και φορέων του δημοσίου αναλαμβάνει να σχεδιάσει και να εκτυπώσει κάρτες, βιβλία, αφίσες, μπλοκ, μηχανογραφικά έντυπα, φακέλους για κάθε χρήση, κ.ά. Επίσης σχεδιάζει και κατασκευάζει σφραγίδες.

ΕΠΙΚΟΙΝΩΝΙΑ ΜΕ ΤΟ ΕΘΝΙΚΟ ΤΥΠΟΓΡΑΦΕΙΟ

Ταχυδρομική Διεύθυνση: Καποδιστρίου 34, τ.κ. 10432, Αθήνα

ΤΗΛΕΦΩΝΙΚΟ ΚΕΝΤΡΟ: 210 5279000 - fax: 210 5279054

ΤΜΗΜΑΤΑ ΕΞΥΠΗΡΕΤΗΣΗΣ ΚΟΙΝΟΥ
Πωλήσεων: (Ισόγειο, τηλ. 210 5279178 - 180)
Συνδρομητών: (Ημιόροφος, τηλ. 210 5279136)
Πληροφοριών: (Ισόγειο, Γρ. 3 και τηλεφ. κέντρο 210 5279000)
Παραλαβής Δημ. Ύλης: (Ισόγειο, τηλ. 210 5279167, 210 5279139)

Ωράριο για το κοινό: Δευτέρα ως Παρασκευή: 8:00 - 13:30

Ιστοσελίδα: **www.et.gr**

Πληροφορίες σχετικά με την λειτουργία της ιστοσελίδας: **helpdesk.et@et.gr**

Αποστολή ψηφιακά υπογεγραμμένων εγγράφων προς δημοσίευση στο ΦΕΚ: **webmaster.et@et.gr**

Πληροφορίες για γενικό πρωτόκολλο και αλληλογραφία: **grammateia@et.gr**

